


Kv 15.4.1987

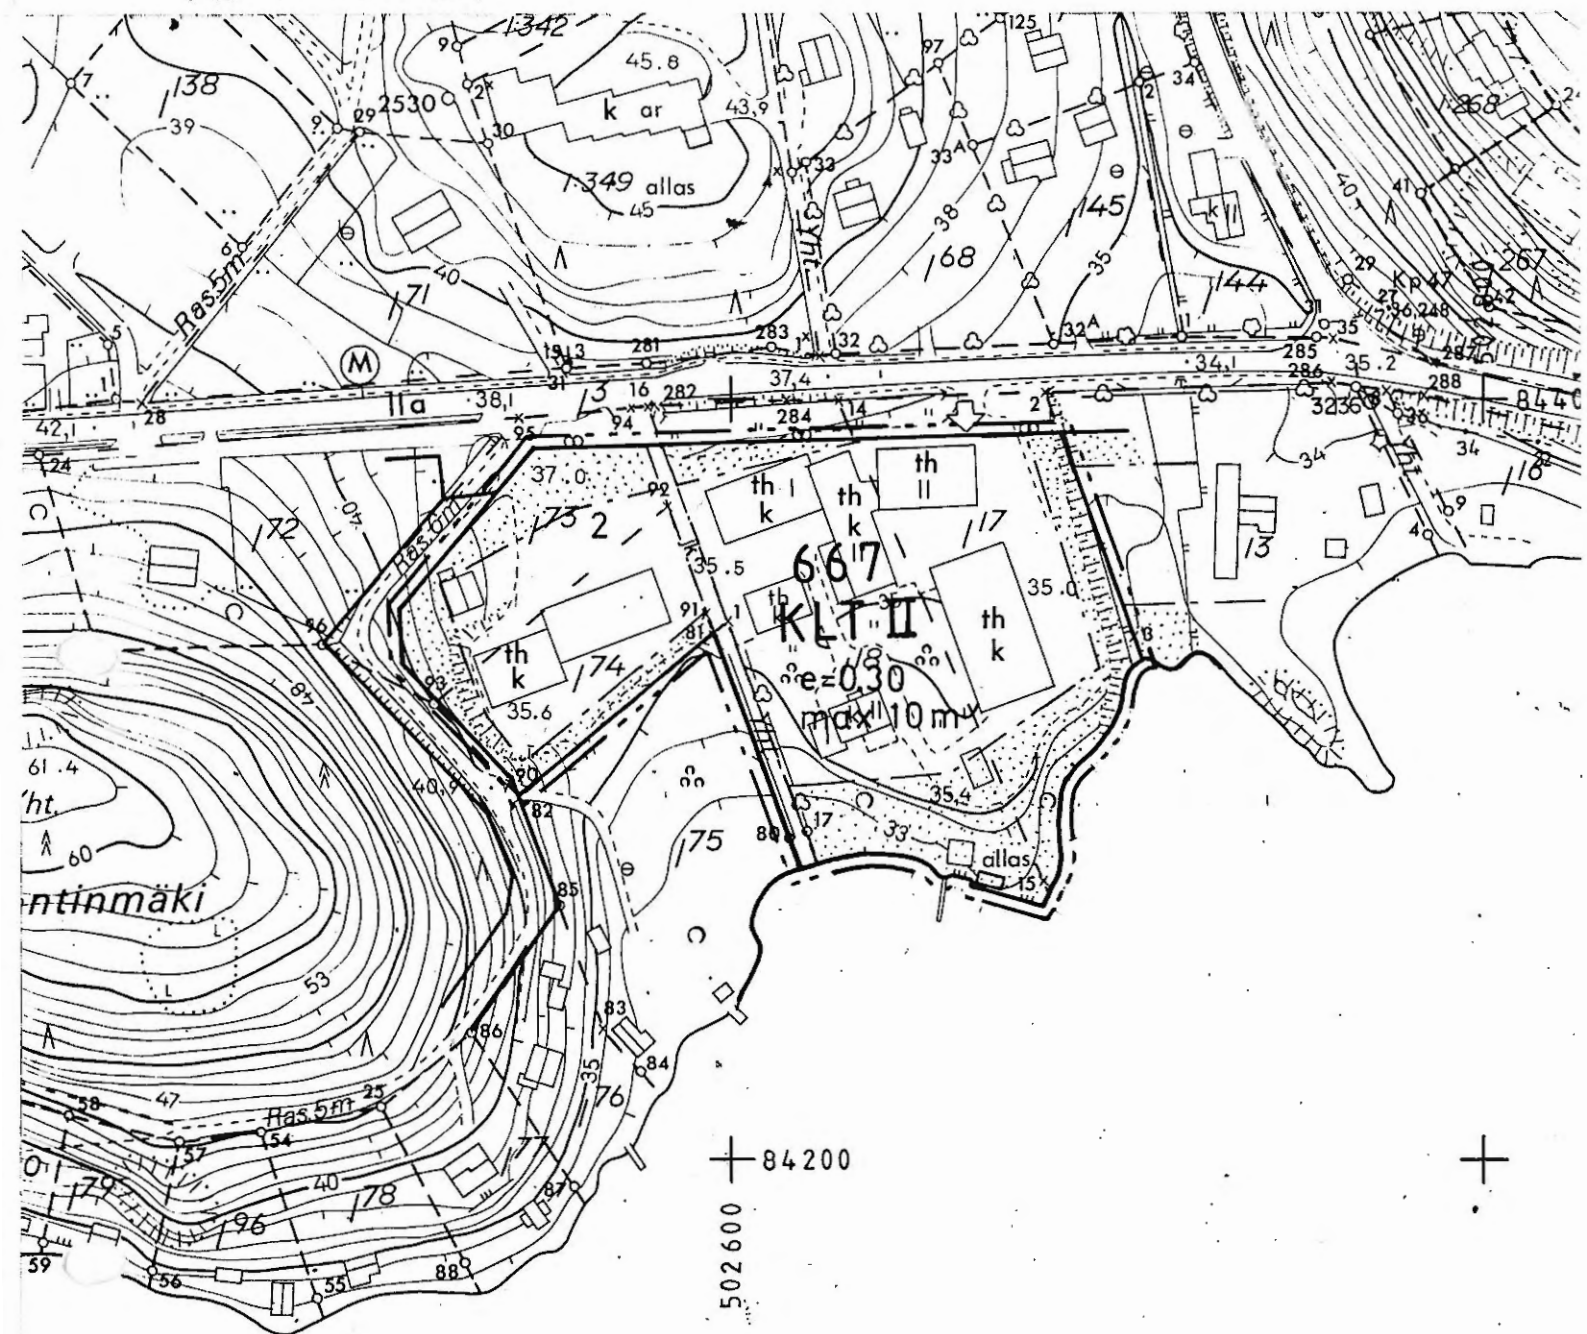

Ri

Hyväksytty : Kunnanvaltuusto 15.4.1987 § 64

Godkänd : Kommunfullmäktige 15.4.1987 §.64

KAAVOITUKSEN POHJAKARTTA 1:2000

Kartan laatija OY KUNNALLISTEKNIikka AB

Kunta LOHJAN KUNTA

Koordinaattijärjestelmä kkj

Lääni UUDENMAAN LÄÄNI

Korkeusjärjestelmä N60

Karttalehdestä 2041 01 84/02-04

Kartta hyväksytty 7.4.1971

Hyväksyjä maanmittaushallitus

Kartan täydentäjä LOHJAN KUNTA

Täydennykset hyväksytty 19.9.1986

dipl. ins.

Heikki Rouvinen
Heikki Rouvinen

0 50 100 200 300 400

Merkintöjen selitykset ja rakennuskaavamääräykset

3 M SEN KAAVA-ALUEEN ULKOPUOLELLA OLEVA VIIVA, JOTA VAHVISTAMINEN KOSKEE.

KORTTELIN, KORTTELINOSAN JA ALUEEN RAJA.

ERI KAAVAMÄÄRÄYSTEN ALAISTEN ALUEENOSIEN VÄLINEN RAJA.

KORTTELIN NUMERO.

667

RAKENNUSPAIKAN NUMERO.

2

ROOMALAINEN NUMERO OSOITTAA RAKENNUSTEN, RAKENNUKSEN TAI SEN OSAN SUURIMMAN SALLITUN KERROSLUVUN.

II

TEHOKKUUSLUKU ELI KERROSLAN SUHDE RAKENNUSPAIKAN PINTA-ALAAN.

e=0,30

RAKENNUKSEN ENIMMÄISKORKEUS.

max 10m

ISTUTETTAVA JA RAKENTAMATTA JÄTETTÄVÄ ALUEEN OSA.

RAKENNUSKAAVATIE.

AJONEUVOLIITTYMÄN LIKIMÄÄRÄINEN SIJAINTI.

LIIKE- JA TEOLLISUUSRAKENNUSTEN KORTTELIALUE.

LIIKE- JA TEOLLISUUSRAKENNUSTEN KORTTELIALUEEN RAKENNUSPAIKOILLE SAA RAKENTAA YHDEN ASUNNON, JOS SE ON KIINTEISTÖN HOIDON KANNALTA VÄLITTÄMÄTÖNTÄ. ASUNNOSTA ON OLTAVA VÄLITÖN YHTEYS SEN YKSINOMAISESSA KÄYTÖSSÄ OLEVAN RAKENNUSPAIKAN OSAAN, JONKA PINTA-ALAN ON OLTAVA VÄHINTÄÄN 1 M² JOKAISTA HUONEISTOALAN 1 M² KOHDEN, KUITENKIN ENINTÄÄN 40 M².

ALUEEN SISÄISELLE JALANKULULLE VARATTU ALUEEN OSA.

----- jk -----

JOKAISELLE RAKENNUSPAIKALLA ON OSOITETTAVA AUTOPAikkoja VÄHINTÄÄN SEURAAVASTI:

LIIKEHUONEISTOT:	1 AUTOPAikka/35 k-M ² KOHTI.
LIIKEHUONEISTOON LIITTYVÄT TOIMISTOTILAT:	1 AUTOPAikka/80 k-M ² KOHTI.
ASUNNOT:	1 AUTOPAikka/ASUNTO.
TEOLLISUUSTILAT:	1 AUTOPAikka/3 TYÖNTEKIJÄÄ.

ALUEELLA EI SALLITA ULKOVARASTOINTIA.

RAKENTAMATTA JÄÄVÄ RAKENNUSPAIKAN OSA, JOTA EI KÄYTETÄ LIIKENTEeseen, ON SÄILYTETÄVÄ TAI ISTUTETTAVA PUITA JA PENSAITA.

RAKENNUSPAIKALLE TULEE ISTUTTAA PUITA SITEN, ETTÄ VÄHINTÄÄN 3 METRIIN KORKUISTEN PUIDEN MÄÄRÄ ON VÄHINTÄÄN 5 RAKENNUSPAIKAN 1 000 M² KOHDEN.

LOHJALLA 25.9.1986, 6.11.1986 .

LOHJAN KUNNAN KAAVOITUSTOIMISTO

Kaavoituspäällikkö

Heikki Rouvinen
Heikki Rouvinen

Kaavoituslautakunta 25.9.1986 § 188
RakA 154 § 16.-29.10.1986
Kaavoituslautakunta 6.11.1986 § 210
Kunnanhallitus 17.11.1986 § 1215
Kunnanvaltuusto 15.4.1987 § 64